


# 主要導管図

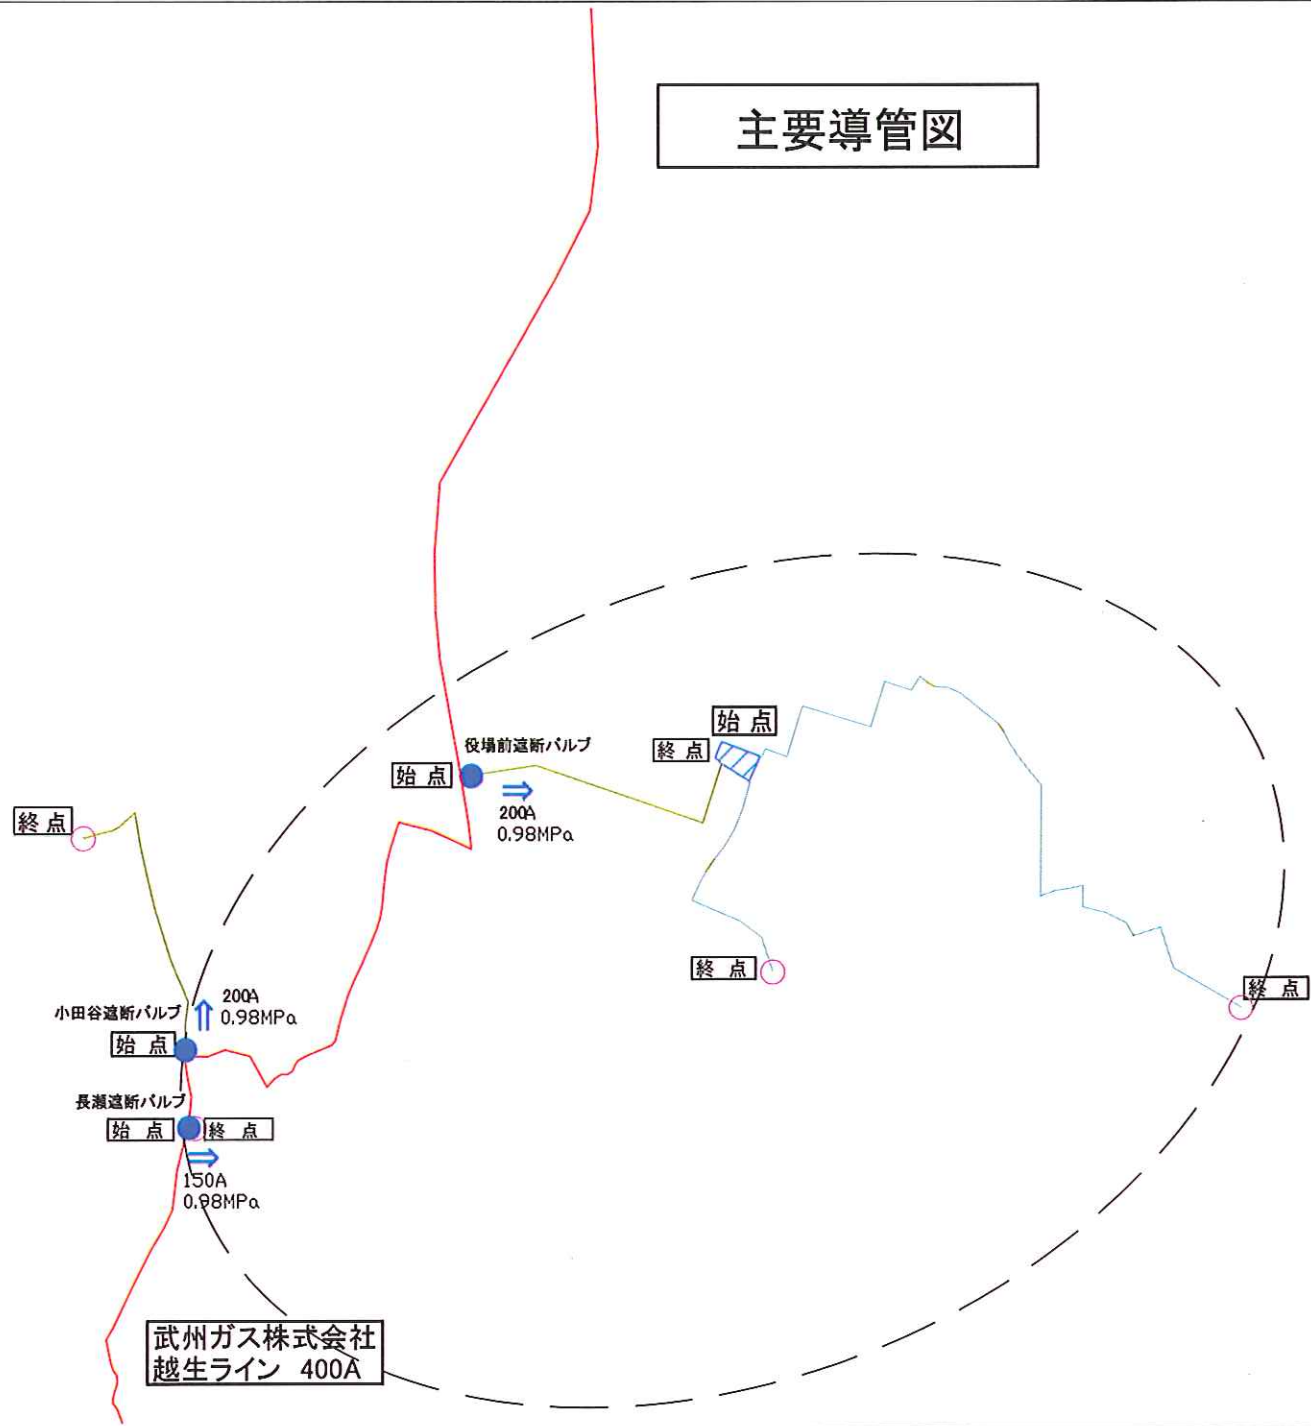

- 凡例
- 供給区域
  - 中圧導管
  - 中間圧導管
  - 他事業者の中圧導管
  - ▨ 武蔵野ガス供給所
  - 整圧器
  - ガス事業者間連結点 (遮断バルブ)